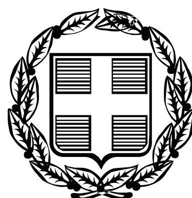


ΕΦΗΜΕΡΙΣ ΤΗΣ ΚΥΒΕΡΝΗΣΕΩΣ

ΤΗΣ ΕΛΛΗΝΙΚΗΣ ΔΗΜΟΚΡΑΤΙΑΣ

ΤΕΥΧΟΣ ΤΕΤΑΡΤΟ **Αρ. Φύλλου 291**

2 Ιουλίου 2007

ΠΕΡΙΕΧΟΜΕΝΑ

ΑΠΟΦΑΣΕΙΣ

Καθορισμός των ορίων αιγιαλού και παραλίας στη θέση «ΟΡΜΟΣ ΑΓ. ΜΑΡΚΟΥ» του Δ.Δ. Βόνιτσας του Δήμου Ανακτορίου Ν. Αιτωλοακαρνανίας 1

Καθορισμός χρήσης γης παραχωρούμενης κοινόχρηστης έκτασης ως χώρο για «κατασκευή υδρογεώτρησης» 2

ΑΠΟΦΑΣΕΙΣ

Αριθμ. 4737 (1)

Καθορισμός των ορίων αιγιαλού και παραλίας στη θέση «ΟΡΜΟΣ ΑΓ. ΜΑΡΚΟΥ» του Δ.Δ. Βόνιτσας του Δήμου Ανακτορίου Ν. Αιτωλοακαρνανίας.

Ο ΓΕΝΙΚΟΣ ΓΡΑΜΜΑΤΕΑΣ
ΠΕΡΙΦΕΡΕΙΑΣ ΔΥΤΙΚΗΣ ΕΛΛΑΔΑΣ

Έχοντας υπόψη:

1. Τις διατάξεις του ν. 2971/2001 (ΦΕΚ 285/τ.Α΄/19.12.2001) «Περί αιγιαλού και παραλίας».

2. Τις διατάξεις του ν. 3200/1955 «Περί διοικητικής αποκέντρωσης» όπως αυτές τροποποιήθηκαν και ισχύουν σήμερα με τα ν.δ. 532/1970, β.δ. 704/1970, β.δ. 705/1970, β.δ. 192/1972, π.δ. 347/1986, ν. 2026/1992 και π.δ. 97/1993.

3. Τις διατάξεις του άρθρου 20 του ν. 719/1977 «Περί του τρόπου σύνταξης τοπογραφικών και υψομετρικών διαγραμμάτων από ιδιώτες μηχανικούς κ.λ.π.».

4. Την παρ. 21 του άρθρου 46 του ν. 3220/2004 «Μέτρα αναπτυξιακής και κοινωνικής πολιτικής - αντικειμενοποίηση του φορολογικού ελέγχου και άλλες διατάξεις» (ΦΕΚ 15/τ.Α΄/28.1.2004), με την οποία ορίζεται ότι από 10.4.2004 αρμοδιότητες του Υπουργού Οικονομίας και Οικονομικών οι οποίες ανήκαν ή είχαν μεταβιβαστεί στους Νομάρχες μέχρι την έναρξη λειτουργίας των Νομαρχιακών Αυτοδιοικήσεων και αφορούν θέματα του Υπουργείου Οικονομίας και Οικονομικών, που εξαιρέθηκαν από την κατάργηση με τις διατάξεις της παρ.2 του άρθρου 39 του ν. 2218/1994, περιέρχονται στον Γενικό Γραμματέα της Περιφέρειας.

5. Την υπ' αριθμ. 11405/6.9.2004 απόφαση του Γενικού Γραμματέα που ορίζει την Δ.Δ.Ε ως αρμόδια Διεύθυνση για την μελέτη και εισήγηση θεμάτων αιγιαλού και παραλίας.

6. Το υπ' αριθμ. 36/27.7.2004 έγγραφο της Γενικής Γραμματείας της Κυβέρνησης.

7. Την από 9.3.2007 έκθεση της κατά το άρθρο 3 του ν. 2971/2001 αρμόδιας Επιτροπής καθορισμού των ορίων του αιγιαλού και της παραλίας στην θέση «ΟΡΜΟΣ ΑΓ. ΜΑΡΚΟΥ» του Δ.Δ. Βόνιτσας του Δήμου Ανακτορίου Ν. Αιτωλοακαρνανίας.

8. Τα τοπογραφικά και υψομετρικά διαγράμματα τα οποία συντάχθηκαν σε κλίμακα 1:500 τον Νοέμβριο 2005 από την Τοπογράφο Μηχανικό Βασιλάκου Μαρία, σε δύο πινακίδες, ελεγμένα για την ακρίβεια της αποτύπωσης και θεωρημένα από την Αγρονόμο Τοπογράφο Μηχανικό της Κτηματικής Υπηρεσίας Αιτωλοακαρνανίας Αργιαδίτη Ιωάννα.

9. Την από 9.3.2007 τεχνική έκθεση έρευνας ιδιοκτησιακού καθεστώτος που συνέταξε η Αγρονόμος Τοπογράφος Μηχανικός της Κτηματικής Υπηρεσίας Αιτωλοακαρνανίας Αργιαδίτη Ιωάννα και θεώρησε ο προϊστάμενος της Κτηματικής Υπηρεσίας Αιτωλοακαρνανίας Δημήτριος Νταουλάς.

10. Τη σύμφωνη γνώμη του Γενικού Επιτελείου Ναυτικού που διατυπώθηκε στο υπ' αριθμ. Φ.544.5/370/07/26.4.2007 έγγραφό του, αποφασίζουμε:

Επικυρώνουμε την από 9.3.2007 έκθεση της κατά το άρθρο 3 του ν. 2971/2001 αρμόδιας Επιτροπής καθορισμού των ορίων αιγιαλού και παραλίας στην θέση «ΟΡΜΟΣ ΑΓ. ΜΑΡΚΟΥ» του Δ.Δ. Βόνιτσας του Δήμου Ανακτορίου Νομού Αιτωλοακαρνανίας καθώς και τα τοπογραφικά και υψομετρικά διαγράμματα τα οποία συντάχθηκαν σε κλίμακα 1:500 το Νοέμβριο 2005 από την Τοπογράφο Μηχανικό Βασιλάκου Μαρία, σε δύο πινακίδες, ελεγμένα για την ακρίβεια της αποτύπωσης και θεωρημένα από την Αγρονόμο Τοπογράφο Μηχανικό της Κτηματικής Υπηρεσίας Αιτωλοακαρνανίας Αργιαδίτη Ιωάννα.

Στα τοπογραφικά αυτό διαγράμματα καθορίσθηκε η οριογραμμή του αιγιαλού με κόκκινη συνεχή πολυγωνική γραμμή με στοιχεία Α1, Α2,......, Α15, Α16, η οριογραμμή της παραλίας με κίτρινη συνεχή πολυγωνική γραμμή με στοιχεία Π1, Π2,......, Π15, Π16 και η οριογραμμή του παλαιού αιγιαλού με μπλε συνεχή πολυγωνική γραμμή με στοιχεία ΠΑ1,...,ΠΑ5.

Η επιτροπή διαπίστωσε ότι υφίσταται παλαιός αιγιαλός και σύμφωνα με την τεχνική έκθεση της μηχανικού της Κτηματικής Υπηρεσίας Αιτωλοακαρνανίας,

ακολουθεί την οριογραμμή του «Αλοπήγιου» όπως ακριβώς φαίνεται στο απόσπασμα της Διανομής Γαιών του Υπουργείου Οικονομικών.

Καθορίζεται ζώνη παραλίας πλάτους 10 μέτρων για όλο το μήκος της ακτής για την εξυπηρέτηση των σκοπών της παραγράφου 2 του άρθρου 1 και της παραγράφου 3 του άρθρου 2 του ν. 2971/2001.

Η Κτηματική Υπηρεσία Αιτωλοακαρνανίας στην οποία κοινοποιείται η παρούσα απόφαση, παρακαλείται για την άμεση αποστολή της Έκθεσης της Επιτροπής και των Τοπογραφικών διαγραμμάτων στο Δήμο Ανακτορίου για ανάρτηση τους (Γνωμοδότηση υπ' αριθμ. 562/2005 του Νομικού Συμβουλίου του Κράτους).

Η απόφαση αυτή με την έκθεση της επιτροπής και το τοπογραφικό διάγραμμα, να δημοσιευθούν στην Εφημερίδα της Κυβερνήσεως.

Πάτρα, 6 Ιουνίου 2007

Ο Γενικός Γραμματέας Περιφέρειας
ΣΠΥΡΟΣ ΣΠΥΡΙΔΩΝ

ΕΚΘΕΣΗ
ΕΠΙΤΡΟΠΗΣ ΚΑΘΟΡΙΣΜΟΥ ΤΩΝ ΟΡΙΩΝ ΑΙΓΙΑΛΟΥ ΚΑΙ ΠΑΡΑΛΙΑΣ (Ν. 2971/19.12.2001)

Για τον καθορισμό των ορίων του αιγιαλού και παραλίας στη θέση «ΟΡΜΟΣ ΑΓ. ΜΑΡΚΟΥ» του Δ.Δ. Βόνιτσας του Δήμου Ανακτορίου Ν. Αιτωλοακαρνανίας, σήμερα την 9η του μηνός Μαρτίου του έτους 2007, ημέρα Παρασκευή και ώρα 14:30μμ, οι υπογεγραμμένοι:

1. ΝΤΑΟΥΛΑΣ ΔΗΜΗΤΡΙΟΣ, Εφοριακός ΔΕ/Α΄, Προϊστάμενος της Κτηματικής Υπηρεσίας Αιτωλοακαρνανίας, ως Πρόεδρος,

2. Αργιαδίτη Ιωάννα, Αγρονόμος και Τοπογράφος Μηχ/κος ΠΕ/Β΄, της Κτηματικής Υπηρεσίας Αιτωλοακαρνανίας, ως μέλος της επιτροπής,

3. Χαραλαμπόπουλος Ευστάθιος, Υποπλοίαρχος Λ.Σ., Λιμεναρχείου Πρεβέζης, ως μέλος της επιτροπής,

4. Τζιώλης Δημήτριος, Τοπογράφος Μηχανικός, Προϊστάμενος της Διεύθυνσης Πολεοδομίας της Νομαρχιακής Αυτοδιοίκησης Αιτωλοακαρνανίας, ως μέλος της επιτροπής και

5. Καραγιάννη Κλημεντία, Αρχιτέκτων Μη-κος, Διευθύντρια της Διεύθυνσης Περιβάλλοντος και Χωροταξίας της Γενικής Διεύθυνσης της Περιφέρειας Δυτικής Ελλάδας, ως μέλος της επιτροπής (παρότι ειδοποιήθηκε έγκαιρα δεν προσήλθε), απούσα,

αποτελούντες την Επιτροπή καθορισμού των ορίων του αιγιαλού και παραλίας δυνάμει του άρθρου 3 του ν. 2971/2001 συγκληθείσα κατόπιν προφορικής πρόσκλησης του Προέδρου αυτής, μεταβήκαμε επί τόπου στην προαναφερόμενη περιοχή σήμερα 9.3.2007. Γραμματέας της Επιτροπής ορίζεται η Τζωρτζοπούλου Μαρία, η οποία είναι υπεύθυνη για την τήρηση του πρακτικού και αφού διαπιστώθηκε και απαρτία και λαβόντες υπόψη:

- Την από 17.4.2006 αίτηση των Κονδύλη Ελένης, Μάρκου Σοφίας και Γαλώνη Δημητρίου, με την οποία αιτούνται τον εν θέματι καθορισμό αιγιαλού και παραλίας στην προαναφερόμενη περιοχή.
- Τα υπό της Βασιλάκου Μαρίας, τοπογράφου μηχκου, τοπογραφικά και υψομετρικά διαγράμματα, συνταχθέντα το Νοέμβριο του 2005 σε δύο (2) πινακίδες σε κλίμακα 1:500, ελεγμένα, για την ακρίβεια της αποτύπωσης στις 9.3.2007 από την Αργιαδίτη Ιωάννα, Τοπογράφο Μηχανικό της Κτηματικής Υπηρεσίας Αιτωλοακαρνανίας και θεωρημένα από την ίδια στις 14.3.2007,
- Το από 18.7.2006 Πρακτικό της Επιτροπής Καθορισμού ορίων αιγιαλού - παραλίας - παλαιού αιγιαλού στην ίδια θέση και περιοχή.
- Την από τον Μάρτιο του 2007 Τεχνική Εκθεση της Μηχανικού Ιωάννας Αργιαδίτη, σύμφωνα με την οποία, η ιδιοκτησία των αιτούντων τον καθορισμό, αποτελεί το αριθ. 67 τεμάχιο της διανομής γαιών Μυρταρίου από το Υπουργείο Οικονομικών το έτος 1903 και η θέση του παλαιού αιγιαλού ορίζεται περιμετρικά της θέσης Αλοπήγιο σύμφωνα με το απόσπασμα διανομής γαιών, του 1903 του Υπουργείου Οικονομικών.
- Το υπ' αριθμ. Φ.544.5/1191/06/5.12.2006 έγγραφο του Γενικού Επιτελείου Ναυτικού - Δ/νση Α2-Τμήμα Ιε, σύμφωνα με το οποίο θα πρέπει να αλλάξει το εύρος του παλαιού αιγιαλού που προτείνεται από την Επιτροπή.
- Τις διατάξεις του ν. 2971/2001.
- Τα στοιχεία καθορισμού αιγιαλού και παραλίας που προβλέπονται από το άρθρο 9 του ν. 2971/2001 και ειδικότερα:

Α. Τη μορφολογία του εδάφους για την οποία αναλυτικά αναφέρεται ότι:

1. Η μορφολογία της ακτής συνίσταται από χαλαρά ιζήματα (άμμος) με ήπιες κλίσεις και ύψη στέψης που κυμαίνονται από 1-3μ. και χαλαρά ιζήματα (άμμος, πέτρες) που έχουν προκύψει από την εναπόθεση φερτών υλών ρυάκων και από την αποσάθρωση - διάβρωση των μητρικών πετρωμάτων της ακτής (συνδυασμός και των δύο) και τα οποία έχουν εύρος από 2-4μ.

2. Της ακτής συνέχονται εκτάσεις, λοφώδεις και ημιπεδινές, με χρήση γεωργική (καλλιέργεια τριφυλλιού) και εκτός σχεδίου.

3. Το φυσικό όριο βλάστησης συνίσταται από θαμνώδη πυκνή φυσική βλάστηση στην ζώνη παρακείμενου αιγιαλού.

Β. Το γεγονός ότι στην περιοχή δεν εντοπίσθηκαν παράκτιοι φυσικοί πόροι.

Γ. Τα πορίσματα από την εκτίμηση των μετεωρολογικών στοιχείων της περιοχής ήτοι, ότι η περιοχή δεν προσβάλλεται από ισχυρούς ανέμους έντασης 7-10Β, κυρίως ανατολικές διευθύνσεις.

Δ. Τη μορφολογία του πυθμένα, ο οποίος συνίσταται από μικρά βάθη κοντά στην ακτή (ομαλός).

Ε. Τον τομέα ανάπτυξης κυματισμού σε σχέση με το μέτωπο της ακτής, ότι δηλαδή πρόκειται για ακτή με μικρό ανάπτυγμα πελάγους καθώς και το ότι μεγάλο ανάπτυγμα θαλάσσιας έκτασης συμβάλλει στην δημιουργία μεγαλύτερης έκτασης κυματικού πεδίου σε σχέση με κλειστές περιοχές που έχουν την ίδια ένταση ανέμου.

ΣΤ. Την μη ύπαρξη κτισμάτων.

Ζ. Σύμφωνα με το Περιφερειακό Πλαίσιο Χωροταξικού Σχεδιασμού και Αειφόρου Ανάπτυξης Περιφέρειας Δυτικής Ελλάδας (ΦΕΚ 1470/Β΄/9.10.2003) και μάλιστα από το χάρτη Δ1.2 κλίμακας 1:800000, η περιοχή του έργου χαρακτηρίζεται ως ενδεικτική ευρύτερη ζώνη αναζήτησης ελεγχόμενων δραστηριοτήτων τουρισμού-παραθερισμού.

Η. Το γεγονός ότι στην περιοχή δεν υπάρχουν καταγεγραμμένα δημόσια κτήματα σε άμεση γειτνίαση με την παράκτια ζώνη, αλλά υπάρχει διανομή του Υπουργείου

Οικονομικών και η οποία επισυνάπτεται στο παρόν. Θ. Το γεγονός ότι δεν υφίσταται Κτηματολόγιο.

Ι. Στην περιοχή δεν υπάρχουν προστατευόμενες περιοχές.

ΠΡΟΣΧΩΣΕΙΣ - ΕΠΙΧΩΜΑΤΩΣΕΙΣ - ΔΙΑΒΡΩΣΗ: Δεν διαπιστώθηκαν επιχωματώσεις όπως φαίνεται στο συνημμένο τοπογραφικό διάγραμμα το οποίο αποτελεί και αναπόσπαστο τμήμα της έκθεσης αυτής, αποφασίζουμε:

1. Καθορίζουμε επί του ως άνω τοπογραφικού διαγράμματος ως εξής:

α) Την οριογραμμή του αιγιαλού με κόκκινη πολυγωνική γραμμή με στοιχεία Α1, Α2, ... Α15, Α16.

β) Την οριογραμμή της παραλίας με συνεχή κίτρινη πολυγωνική με στοιχεία Π1, Π2 .....Π15, Π16, της οποίας οι κορυφές εξασφαλίζονται με ορθογώνιες συντεταγμένες από το κρατικό δίκτυο, και είναι παράλληλος σ'αυτήν σε όλο το μήκος της και σε απόσταση 10 μέτρων.

γ) Την οριογραμμή παλαιού αιγιαλού με συνεχή μπλε πολυγωνική γραμμή και στοιχεία ΠΑ1.......ΠΑ5.

Οι κορυφές των οριογραμμών εξασφαλίζονται από το Κρατικό Τριγωνομετρικό Δίκτυο (εγκάρσια Μερκατορική Προβολή 3^0) ΕΓΣΑ '87.

2. Σημειώνεται ότι η οριογραμμή της παραλίας είναι παράλληλες από την γραμμή αιγιαλού σε όλο το μήκος της και σε απόσταση 10 μέτρων.

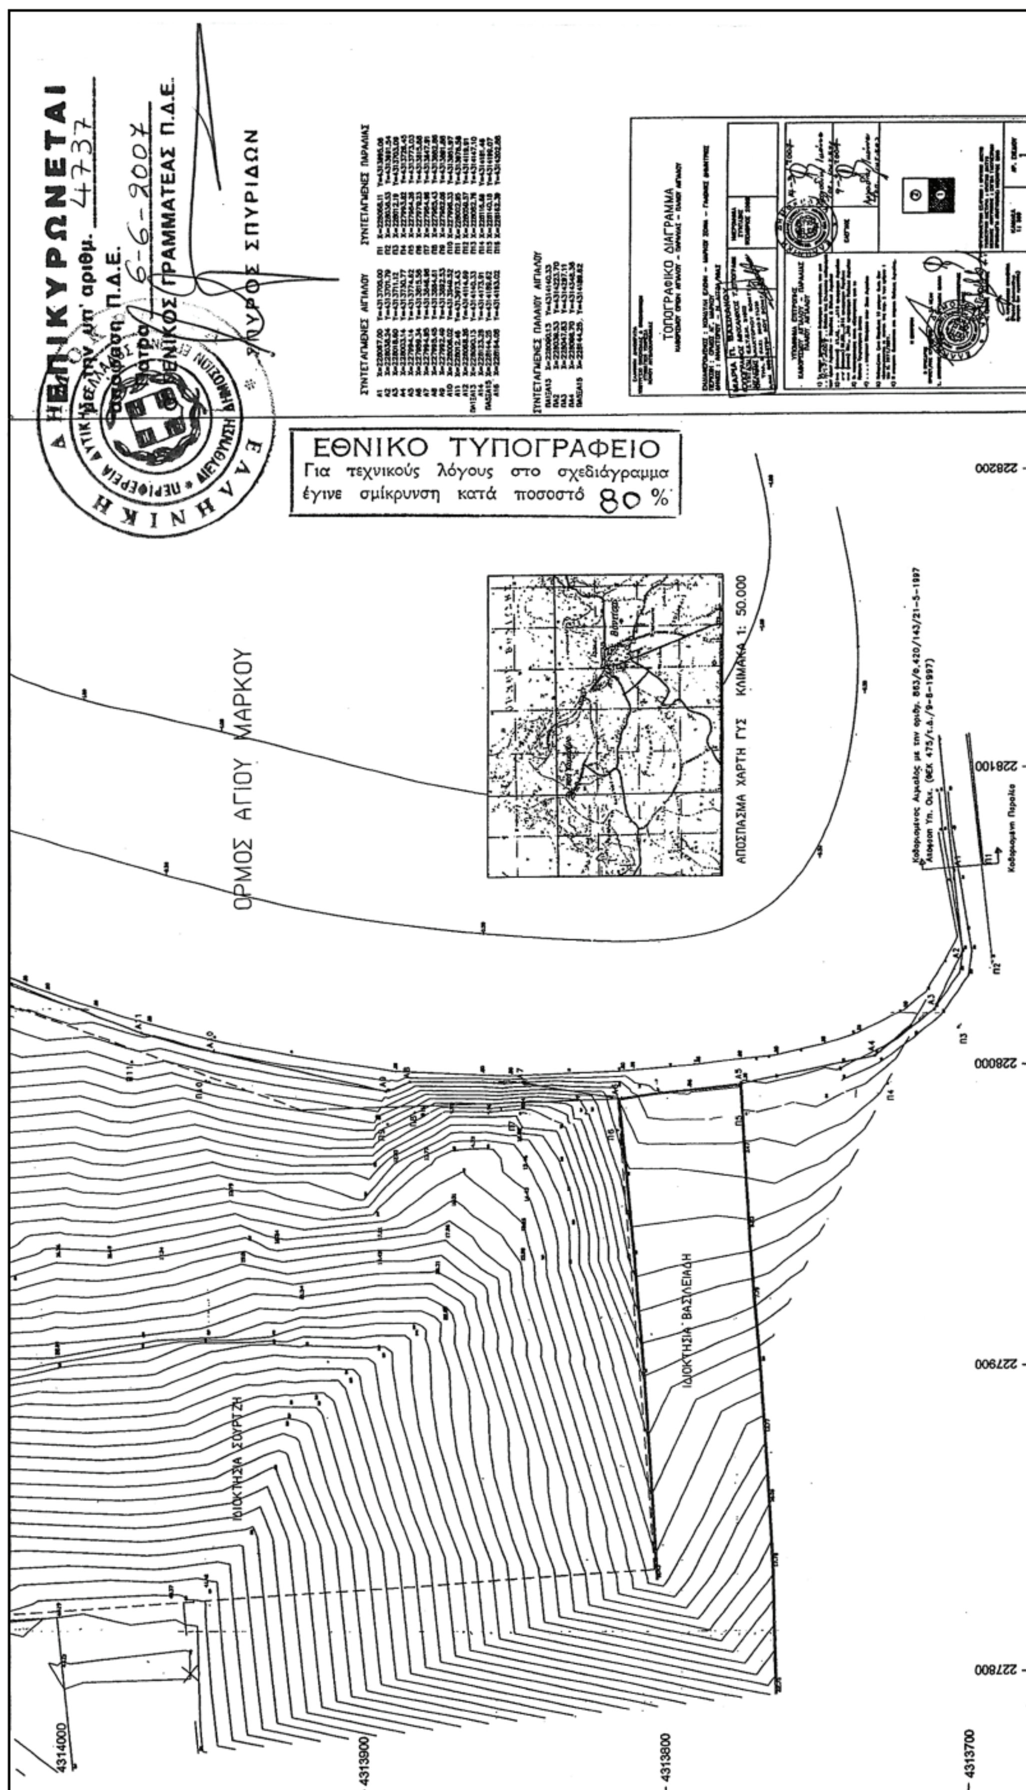
3. Η επιτροπή διαπίστωσε ότι υφίσταται παλαιός αιγιαλός και σύμφωνα με την τεχνική έκθεση της μηχανικού της Κτηματικής Υπηρεσίας Αιτωλοακαρνανίας, ακολουθεί την οριογραμμή του «Αλοπήγιου» όπως ακριβώς φαίνεται στο απόσπασμα της Διανομής Γαιών του Υπουργείου Οικονομικών.

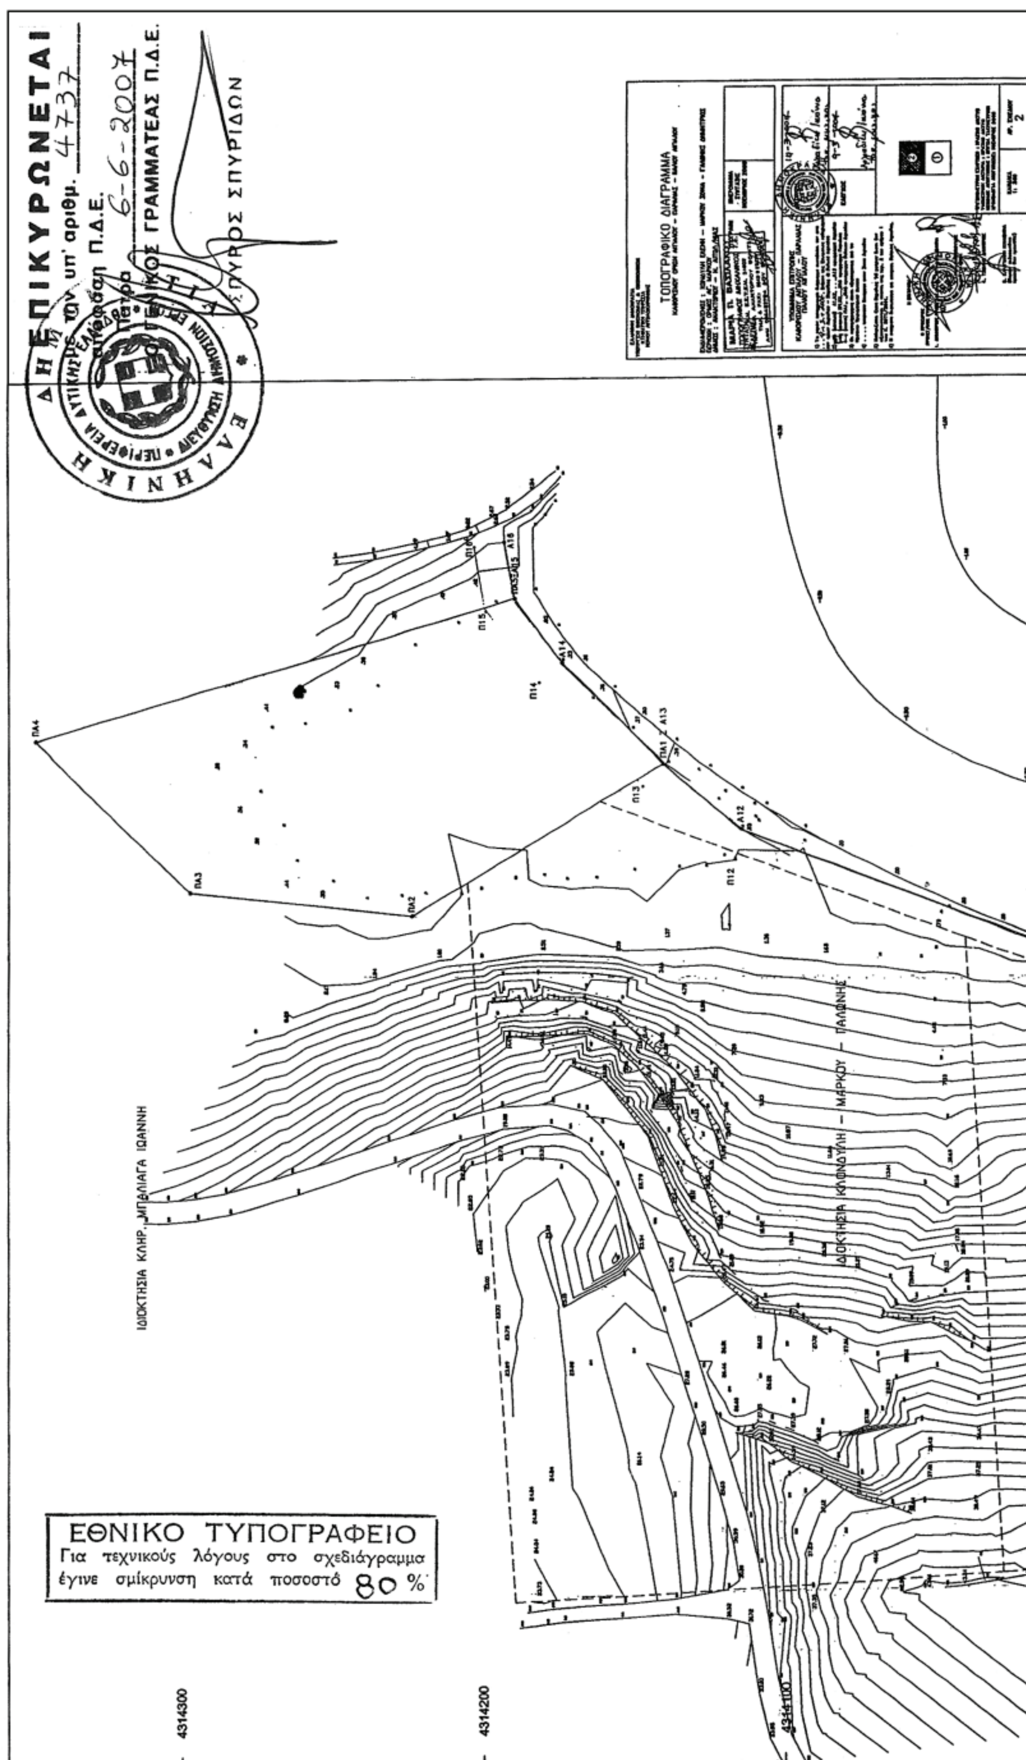
Το παρόν συντάχθηκε σε τέσσερα (4) αντίτυπα και υπογράφεται ως ακολούθως:

Η Επιτροπή

Ο Πρόεδρος
ΔΗΜΗΤΡΙΟΣ ΝΤΑΟΥΛΑΣ

Τα Μέλη
ΙΩΑΝΝΑ ΑΡΓΙΑΔΙΤΗ
ΕΥΣΤΑΘΙΟΣ ΧΑΡΑΛΑΜΠΟΠΟΥΛΟΣ
ΔΗΜΗΤΡΙΟΣ ΤΖΙΩΛΗΣ


ΕΠΙΚΥΡΩΝΕΤΑΙ
με την υπ' αριθμ. 4737
απόφαση Π.Δ.Ε.
Πάτρα 6-6-2007
Ο ΓΕΝΙΚΟΣ ΓΡΑΜΜΑΤΕΑΣ Π.Δ.Ε.
ΣΠΥΡΟΣ ΣΠΥΡΙΔΩΝ
ΕΘΝΙΚΟ ΤΥΠΟΓΡΑΦΕΙΟ
Για τεχνικούς λόγους στο σχεδιάγραμμα
έγινε σμίκρυνση κατά ποσοστό 80 %
ΟΡΜΟΣ ΑΓΙΟΥ ΜΑΡΚΟΥ
ΑΠΟΣΠΑΣΜΑ ΧΑΡΤΗ ΓΥΣ ΚΛΙΜΑΚΑ 1: 50.000
ΤΟΠΟΓΡΑΦΙΚΟ ΔΙΑΓΡΑΜΜΑ
ΙΔΙΟΚΤΗΣΙΑ ΒΑΣΙΛΕΙΑΔΗ
ΙΔΙΟΚΤΗΣΙΑ ΣΟΥΡΓΖΗ
228200
228100
228000
227900
227800
4314000
4313900
4313800
4313700


ΕΠΙΚΥΡΩΝΕΤΑΙ
με την υπ' αριθμ. 4737
απόφαση Π.Δ.Ε.
6-6-2007
Ο ΓΕΝΙΚΟΣ ΓΡΑΜΜΑΤΕΑΣ Π.Δ.Ε.
ΣΠΥΡΟΣ ΣΠΥΡΙΔΩΝ
ΤΟΠΟΓΡΑΦΙΚΟ ΔΙΑΓΡΑΜΜΑ
ΙΔΙΟΚΤΗΣΙΑ ΚΛΗΡ. ΜΠΑΛΙΑΓΑ ΙΩΑΝΝΗ
ΕΘΝΙΚΟ ΤΥΠΟΓΡΑΦΕΙΟ
Για τεχνικούς λόγους στο σχεδιάγραμμα
έγινε σμίκρυνση κατά ποσοστό 80 %
4314300
4314200
4314100

Αριθμ. Οικ. Ι-824

Καθορισμός χρήσης γης παραχωρούμενης κοινόχρηστης έκτασης ως χώρο για «κατασκευή υδρογεώτρησης».

Ο ΝΟΜΑΡΧΗΣ ΕΒΡΟΥ

Έχοντας υπόψη:

1. Το ν. 1512/1985 (ΦΕΚ 4Α) «Τροποποίηση και συμπλήρωση πολεοδομικών διατάξεων κ.λπ.» και ειδικά το άρθρο 3, «καθορισμός χρήσεων παραχωρημένων δημόσιων εκτάσεων».

2. Το υπ' αριθμ. 76/7.3.2007 έγγραφο της Δημοτικής Επιχείρησης Ύδρευσης - Αποχέτευσης του Δήμου Διδυμοτείχου.

3. Την υπ' αριθμ. 181/2007/29.5.2007 απόφαση του Δημοτικού Συμβουλίου Δήμου Ορεστιάδας.

4. Το υπ' αριθμ. 1942/8.6.2007 έγγραφο της Δ/νσης Υδροοικονομίας, Ν. Έβρου.

5. Το υπ' αριθμ. 3653/26.4.2007 έγγραφο του Δασαρχείου Διδυμοτείχου.

6. Το υπ' αριθμ. . 2130/8.5.2007 έγγραφο της Δ/νσης Υγείας, Τμήμα Υγειονομικού Ελέγχου, Ν. Έβρου.

7. Το υπ' αριθμ. 746/30.4.2007 έγγραφο της Δ/νσης Τουρισμού, Αν. Μακεδονίας - Θράκης.

8. Το υπ' αριθμ. 1313/27.4.2007 έγγραφο της ΙΘ΄ Εφορείας Προϊστορικών και Κλασικών Αρχαιοτήτων.

9. Το υπ' αριθμ. 403/8.5.2007 έγγραφο του Τμήματος Τοπογραφίας του Επαρχείου Β. Έβρου.

10. Το υπ' αριθμ. 3400/8.6.2007 έγγραφο της Δ/νσης Αγροτικής Ανάπτυξης του Επαρχείου Β. Έβρου.

11. Το υπ' αριθμ. Ι-652/26.4.2007 έγγραφο της Δ/νσης Πολεοδομίας και Περιβάλλοντος Επαρχείου Β. Έβρου.

12. Το γεγονός ότι από την απόφαση αυτή δεν προκαλείται δαπάνη σε βάρος του Κρατικού Προϋπολογισμού, αποφασίζουμε:

Καθορίζουμε τη χρήση γης, του υπ' αριθμ. 1750β τεμαχίου εκτάσεως 500m2, που αποτελεί τμήμα του υπ' αριθμ. 1750 τεμαχίου, χέρσο - κοινό της Σ.Δ. έτους 1957, αγροκτήματος Λεπτής του Δήμου Ορεστιάδας, Ν. Έβρου, ως «χώρο για την εξόρυξη και κατασκευή υδρογεώτρησης», όπως φαίνεται στο συνημμένο στην παρούσα απόφαση,τοπογραφικό διάγραμμα του Τμήματος Τοπογραφίας του Επαρχείου Β. Έβρου.

Η απόφαση αυτή να δημοσιευθεί στην Εφημερίδα της Κυβερνήσεως

Ορεστιάδα, 8 Ιουνίου 2007

Ο Νομάρχης
ΝΙΚΟΛΑΟΣ ΖΑΜΠΟΥΝΙΔΗΣ



ΕΛΛΗΝΙΚΗ ΔΗΜΟΚΡΑΤΙΑ
Περιφ. Ανατ. Μακεδ.- Θράκης
Νομαρχιακή Αυτοδιοίκηση
Ροδόπης - Έβρου
Επαρχείο Βορ. Έβρου
Δ/νση Πολ/μίας & Περ/ντος

ΕΘΝΙΚΟ ΤΥΠΟΓΡΑΦΕΙΟ
Για τεχνικούς λόγους στο σχεδιάγραμμα
έγινε σμίκρυνση κατά ποσοστό 78 %

Ακριβές Φωτοαντίγραφο



Ακριβές Φωτοαντίγραφο
Πολιτικός Μηχανικός

1750
1750β
1772
1759
1771
1760
1751
1770
1761
1758
1769
1762
1757
1756
1768
1763
1754
1755
1767
1764
1753
1766
1765
1752
1751
1740
Κούς Τεπέ
Οριστ. Διανομή
1741
1748
1749
1740
1742
1750
1743
1744
1745
1746
1747
Οριστ. Διανομή
Οριστ. Διανομή
870

ΑΚΡΙΒΕΣ ΦΩΤΟΑΝΤΙΓΡΑΦΟ
Ορεστιάδα ....
Ο ΠΡΟΪΣΤΑΜΕΝΟΣ ΤΜΗΜΑΤΟΣ ΤΟΠΟΓΡΑΦΙΑΣ
ΑΘΑΝΑΣΙΟΣ ΣΤΑΜΠΟΛΙΔΗΣ

ΕΘΝΙΚΟ ΤΥΠΟΓΡΑΦΕΙΟ
ΕΦΗΜΕΡΙΣ ΤΗΣ ΚΥΒΕΡΝΗΣΕΩΣ

ΠΕΡΙΦΕΡΕΙΑΚΑ ΓΡΑΦΕΙΑ ΠΩΛΗΣΗΣ Φ.Ε.Κ.

ΘΕΣΣΑΛΟΝΙΚΗ - Βασ. Όλγας 227 **23104 23956**
ΠΕΙΡΑΙΑΣ - Ευριπίδου 63 **210 4135228**
ΠΑΤΡΑ - Κορίνθου 327 **2610 638109**
ΙΩΑΝΝΙΝΑ - Διοικητήριο **26510 87215**
ΚΟΜΟΤΗΝΗ - Δημοκρατίας 1 **25310 22858**
ΛΑΡΙΣΑ - Διοικητήριο **2410 597449**
ΚΕΡΚΥΡΑ - Σαμαρά 13 **26610 89122**
ΗΡΑΚΛΕΙΟ - Πεδιάδος 2 **2810 300781**
ΜΥΤΙΛΗΝΗ - Πλ. Κωνσταντινουπόλεως 1 **22510 46654**

ΤΙΜΗ ΠΩΛΗΣΗΣ ΦΥΛΛΩΝ ΤΗΣ ΕΦΗΜΕΡΙΔΟΣ ΤΗΣ ΚΥΒΕΡΝΗΣΕΩΣ

Σε έντυπη μορφή

- Για τα Φ.Ε.Κ. από 1 μέχρι 16 σελίδες σε 1 €, προσαυξανόμενη κατά 0,20 € για κάθε επιπλέον οκτασέλιδο ή μέρος αυτού.
- Για τα φωτοαντίγραφα Φ.Ε.Κ. σε 0,15 € ανά σελίδα.

Σε μορφή DVD/CD

Τεύχος	Ετήσια έκδοση	Τριμηνιαία έκδοση	Μηνιαία έκδοση
Α΄	150 €	40 €	15 €
Β΄	300 €	80 €	30 €
Γ΄	50 €	-	-
Υ.Ο.Δ.Δ.	50 €	-	-
Δ΄	110 €	30 €	-

Τεύχος	Ετήσια έκδοση	Τριμηνιαία έκδοση	Μηνιαία έκδοση
Α.Α.Π.	110 €	30 €	-
Ε.Β.Ι.	100 €	-	-
Α.Ε.Δ.	5 €	-	-
Δ.Δ.Σ.	200 €	-	20 €
Α.Ε. - Ε.Π.Ε. και **Γ.Ε.ΜΗ.**	-	-	100 €

- Η τιμή πώλησης μεμονωμένων Φ.Ε.Κ. σε μορφή cd-rom από εκείνα που διατίθενται σε ψηφιακή μορφή και μέχρι 100 σελίδες, σε 5 € προσαυξανόμενη κατά 1 € ανά 50 σελίδες.
- Η τιμή πώλησης σε μορφή cd-rom/dvd, δημοσιευμάτων μιας εταιρείας στο τεύχος Α.Ε.-Ε.Π.Ε. και Γ.Ε.ΜΗ. σε 5 € ανά έτος.

ΠΑΡΑΓΓΕΛΙΑ ΚΑΙ ΑΠΟΣΤΟΛΗ Φ.Ε.Κ.: Τηλεφωνικά: 210 4071010 - fax: 210 4071010 - internet: http://www.et.gr

ΕΤΗΣΙΕΣ ΣΥΝΔΡΟΜΕΣ Φ.Ε.Κ.

Τεύχος	Έντυπη μορφή	Ψηφιακή Μορφή
Α΄	225 €	190 €
Β΄	320 €	225 €
Γ΄	65 €	Δωρεάν
Υ.Ο.Δ.Δ.	65 €	Δωρεάν
Δ΄	160 €	80 €
Α.Α.Π.	160 €	80 €
Ε.Β.Ι.	65 €	33 €

Τεύχος	Έντυπη μορφή	Ψηφιακή Μορφή
Α.Ε.Δ.	10 €	Δωρεάν
Α.Ε. - Ε.Π.Ε. και **Γ.Ε.ΜΗ.**	2.250 €	645 €
Δ.Δ.Σ.	225 €	95 €
Α.Σ.Ε.Π.	70€	Δωρεάν
Ο.Π.Κ.	-	Δωρεάν
Α΄+ Β΄+ Δ΄ + Α.Α.Π.	-	450 €

- Το τεύχος Α.Σ.Ε.Π. (έντυπη μορφή) θα αποστέλλεται σε συνδρομητές ταχυδρομικά, με την επιβάρυνση των 70 €, ποσό το οποίο αφορά τα ταχυδρομικά έξοδα.
- Για την παροχή πρόσβασης μέσω διαδικτύου σε Φ.Ε.Κ. προηγουμένων ετών και συγκεκριμένα στα τεύχη: **α)** Α, Β, Δ, Α.Α.Π., Ε.Β.Ι. και Δ.Δ.Σ., η τιμή προσαυξάνεται, πέραν του ποσού της ετήσιας συνδρομής του 2007, κατά 40 € ανά έτος και ανά τεύχος και **β)** για το τεύχος Α.Ε.-Ε.Π.Ε. & Γ.Ε.ΜΗ., κατά 60 € ανά έτος παλαιότητας.

* Η καταβολή γίνεται σε όλες τις Δημόσιες Οικονομικές Υπηρεσίες (Δ.Ο.Υ.). Το πρωτότυπο διπλότυπο (έγγραφο αριθμ. πρωτ. 9067/28.2.2005 2η Υπηρεσία Επιτρόπου Ελεγκτικού Συνεδρίου) με φροντίδα των ενδιαφερομένων, πρέπει να αποστέλλεται ή να κατατίθεται στο Εθνικό Τυπογραφείο (Καποδιστρίου 34, Τ.Κ. 104 32 Αθήνα).
* Σημειώνεται ότι φωτοαντίγραφα διπλοτύπων, ταχυδρομικές Επιταγές για την εξόφληση της συνδρομής, δεν γίνονται δεκτά και θα επιστρέφονται.
* Οι οργανισμοί τοπικής αυτοδιοίκησης, τα νομικά πρόσωπα δημοσίου δικαίου, τα μέλη της Ένωσης Ιδιοκτητών Ημερησίου Τύπου Αθηνών και Επαρχίας, οι τηλεοπτικοί και ραδιοφωνικοί σταθμοί, η Ε.Σ.Η.Ε.Α., τα τριτοβάθμια συνδικαλιστικά Όργανα και οι τριτοβάθμιες επαγγελματικές ενώσεις δικαιούνται έκπτωσης πενήντα τοις εκατό (50%) επί της ετήσιας συνδρομής (τρέχον έτος + παλαιότητα).
* Το ποσό υπέρ Τ.Α.Π.Ε.Τ. [5% επί του ποσού συνδρομής (τρέχον έτος + παλαιότητα)], καταβάλλεται ολόκληρο (Κ.Α.Ε. 3512) και υπολογίζεται πριν την έκπτωση.
* Στην Ταχυδρομική συνδρομή του τεύχους Α.Σ.Ε.Π. δεν γίνεται έκπτωση.

Πληροφορίες για δημοσιεύματα που καταχωρούνται στα Φ.Ε.Κ. στο τηλ.: 210 5279000.
Φωτοαντίγραφα παλαιών Φ.Ε.Κ.: Μάρνη 8 τηλ.: 210 8220885, 210 8222924, 210 5279050.
Οι πολίτες έχουν τη δυνατότητα ελεύθερης ανάγνωσης των δημοσιευμάτων που καταχωρούνται σε όλα τα τεύχη της Εφημερίδας της Κυβερνήσεως πλην εκείνων που καταχωρούνται στο τεύχος Α.Ε.-Ε.Π.Ε και Γ.Ε.ΜΗ., από την ιστοσελίδα του Εθνικού Τυπογραφείου (www.et.gr).

Οι υπηρεσίες εξυπηρέτησης πολιτών λειτουργούν καθημερινά από 08:00 μέχρι 13:00



ΑΠΟ ΤΟ ΕΘΝΙΚΟ ΤΥΠΟΓΡΑΦΕΙΟ
ΚΑΠΟΔΙΣΤΡΙΟΥ 34 * ΑΘΗΝΑ 104 32 * ΤΗΛ. 210 52 79 000 * FAX 210 52 21 004
ΗΛΕΚΤΡΟΝΙΚΗ ΔΙΕΥΘΥΝΣΗ: http://www.et.gr – e-mail: webmaster.et@et.gr